

R O M Â N I A
JUDEȚUL BRĂILA
COMUNA VĂDENI
CONSILIUL LOCAL

HOTĂRÂREA NR. 28
din 21 martie 2023

privind: completarea Nomenclatorului stradal prin aprobarea atribuirii denumirii unei străzi din satul Pietroiu, comuna Vădeni, județul Brăila

Consiliul local al Comunei Vădeni, județul Brăila, întrunit în ședință ordinară la data de mai sus;

Având în vedere:

- referatul de aprobare nr. 1375/22.02.2023 al primarului;
- raportul nr. 1574/01.03.2023 al compartimentului registrul agricol;
- rapoartele de avizare ale comisiilor de specialitate ale Consiliului local;
- prevederile art.2 lit.d) din Ordonanța Guvernului României nr. 63/2002 privind atribuirea sau schimbarea de denumiri aprobată prin Legea nr. 48/2003, cu completările și modificările ulterioare;

În temeiul art. 129 alin.(6) lit.d), art. 196 alin.(1) lit.a) și art. 197 din Ordonanța de Urgență a Guvernului României nr. 57/2019 privind Codul administrativ, cu completările și modificările ulterioare;

H O T Ă R Ă Ș T E :

Art.1 – Completarea Nomenclatorului stradal prin aprobarea atribuirii denumirii unei străzi din satul Pietroiu (ferma Pietroiu), comuna Vădeni, județul Brăila, conform Anexei la prezenta hotărâre.

Art.2 – Prin grija secretarului general al comunei, hotărârea va fi adusă la cunoștința celor interesați și va fi făcută publică prin afișare.

Prezenta hotărâre a fost adoptată în ședința publică la data de 21 martie 2023 cu un număr de 13 voturi, din numărul total de 13 consilieri locali în funcție.

PREȘEDINTE DE ȘEDINȚĂ,

Consilier local,

Liliana DĂNĂILĂ

[Redacted signature]



CONTRASEMNEAZĂ

SECRETAR GENERAL AL COMUNEI,

Lenuța MUSTAȚĂ

[Redacted signature]

**Completare Nomenclator stradal cu străzi din localitățile
componente ale comunei Vădeni, județul Brăila**

Satul Pietroiu (Ferma Pietroiu) – Intravilan

Nr. crt.	Denumire stradă	Delimitare
1.	Strada Arțarului	Tronson stradal de la limita cu DN 23 pe o lungime de 600 ml (suprafața de 8123 mp) - până la limita cu proprietatea strada Tuberozelor.

PREȘEDINTE DE ȘEDINȚĂ,

Liliana DĂNĂILĂ

[Redacted signature]




CONTRASEMNEAZĂ,
SECRETAR GENERAL,

[Redacted signature]
Lenuța MUSTAȚĂ

PLAN DE AMPLASAMENT SI DELIMITARE A IMOBILULUI

Scara 1:1000

Nr.cadastral	Supr. masurata	Adresa Imobilului	O.C.P.I. BRAILA
	8123 mp	LOC. PIETROIU, Str. Artarului, Parcela 1790	
Carte Funciara Nr.	U.A.T	VAZENI	Nr. R.G.I.....

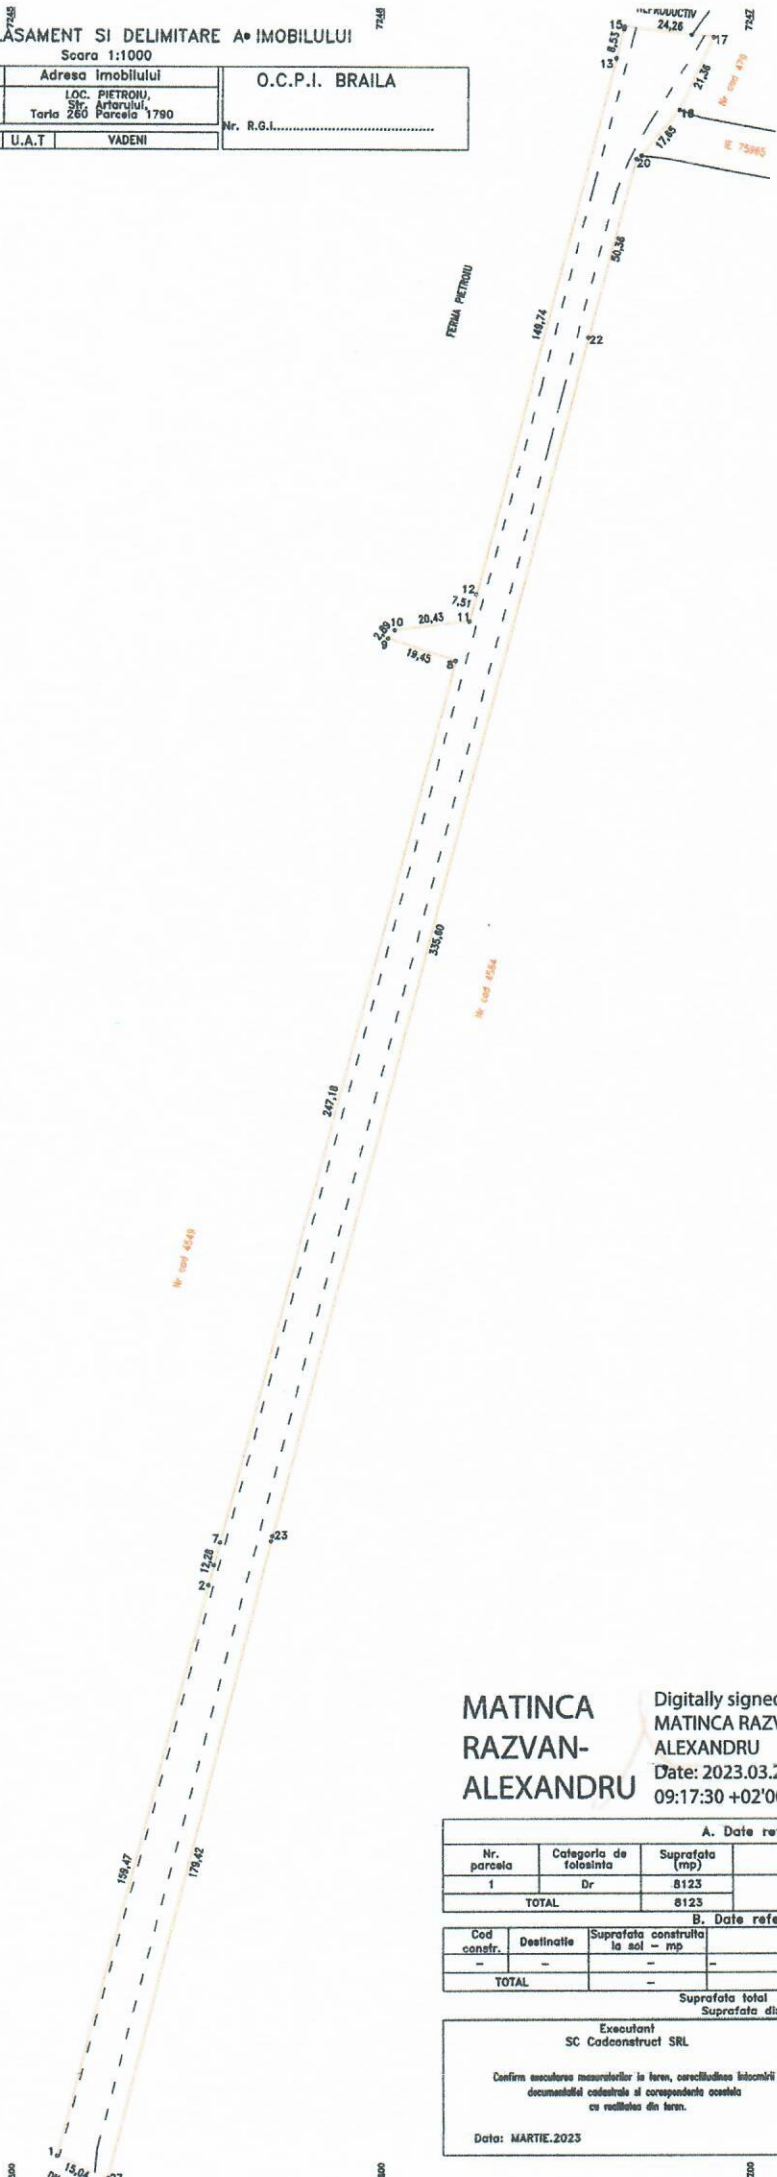

**MATINCA
RAZVAN-
ALEXANDRU**

Digitally signed by
MATINCA RAZVAN-
ALEXANDRU
Date: 2023.03.24
09:17:30 +02'00'

A. Date referitoare la teren			
Nr. parcela	Categoria de folosinta	Suprafata (mp)	Mentiiuni
1	Dr	8123	Suprafata carosabila - 4710mp Lungime strada - 600m Imobili neimprajmuiti
TOTAL		8123	

B. Date referitoare la constructii			
Cod constr.	Destinatie	Suprafata construita la sol - mp	Mentiiuni
-	-	-	-
TOTAL		-	-

Suprafata total masurata = 8123 mp
Suprafata din acte = 8123 mp

Executant SC Cadaconstruct SRL	Inspector
Confirma executarea masurarilor la teren, corectitudinea continutului documentului cadastral si al corespundentei acestuia cu realitatea din teren.	Confirma introducerea imobilului in baza de date integrate si atribuirea numarului cadastral.
Data: MARTIE.2023	Data:.....