


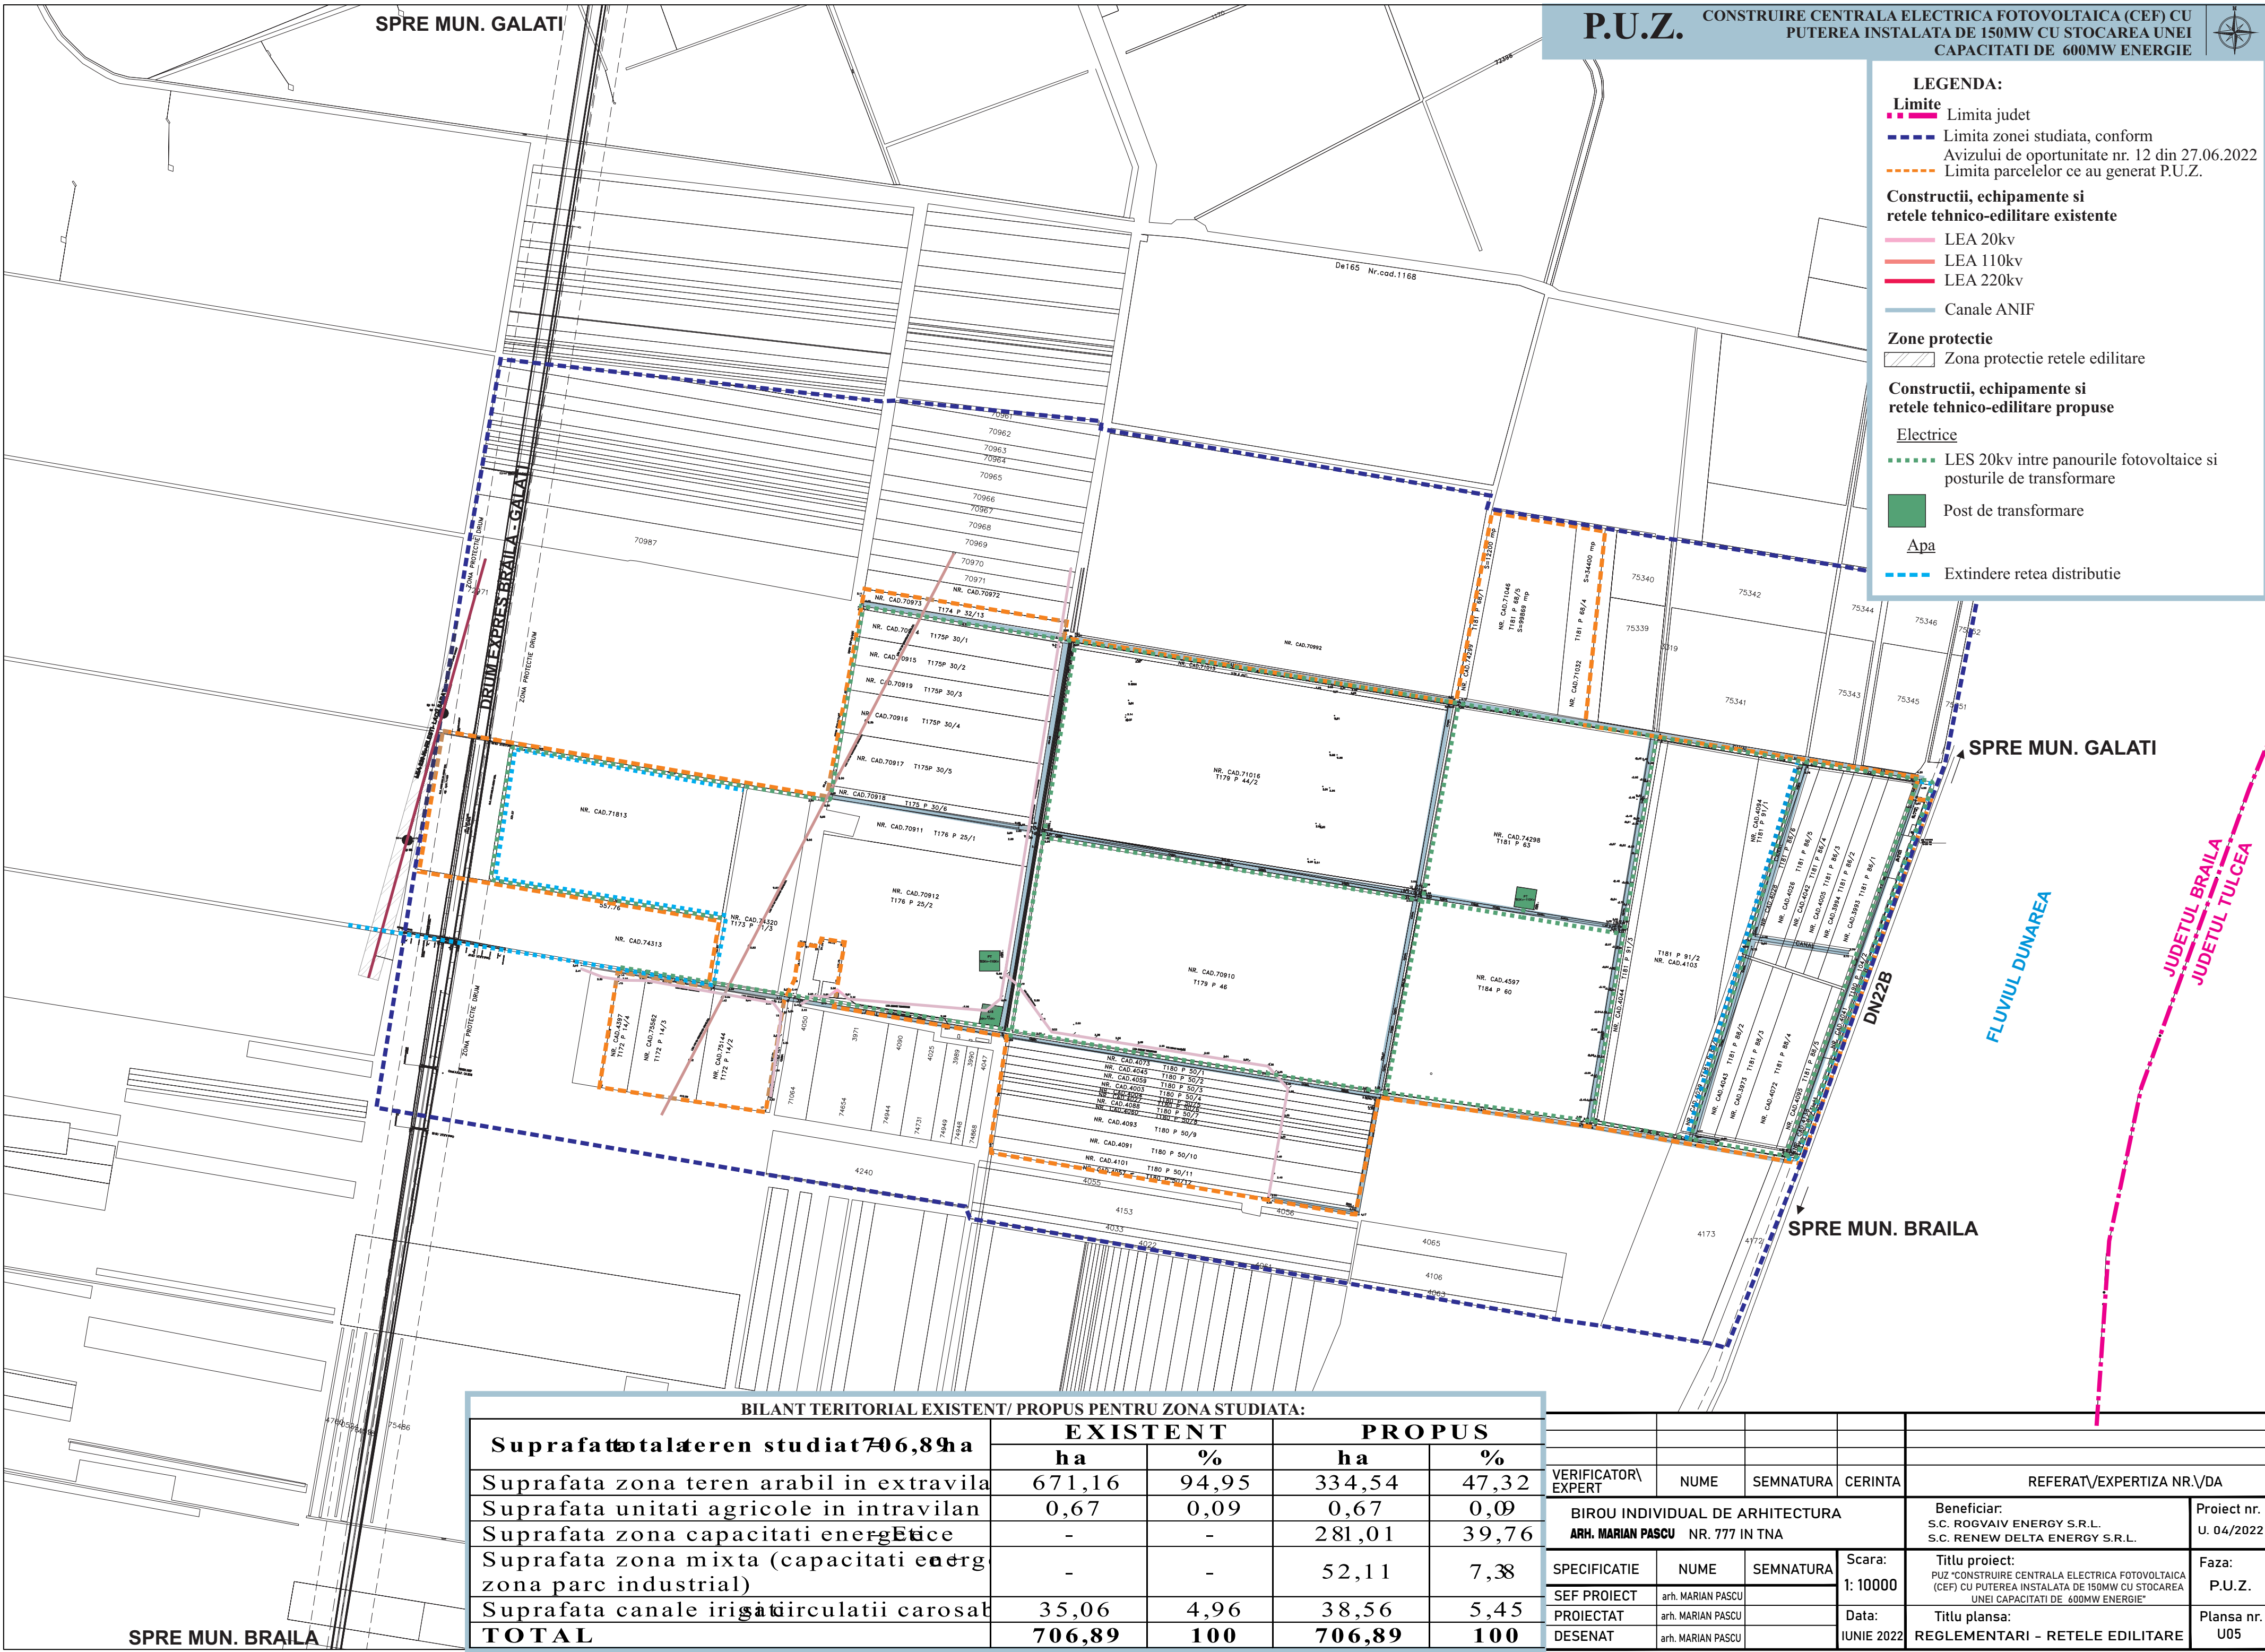

P.U.Z.

CONSTRUIRE CENTRALA ELECTRICA FOTOVOLTAICA (CEF) CU PUTEREA INSTALATA DE 150MW CU STOCAREA UNEI CAPACITATI DE 600MW ENERGIE



LEGENDA:

- Limite**
 - Limita judet
 - Limita zonei studiate, conform Avizului de oportunitate nr. 12 din 27.06.2022
 - Limita parcelelor ce au generat P.U.Z.
- Constructii, echipamente si retele tehnico-edilitare existente**
 - LEA 20kv
 - LEA 110kv
 - LEA 220kv
 - Canale ANIF
- Zone protectie**
 - Zona protectie retele edilitare
- Constructii, echipamente si retele tehnico-edilitare propuse**

Electrice
 - LES 20kv intre panourile fotovoltaice si posturile de transformare
 - Post de transformare

Apa
 - Extindere retea distributie

BILANT TERITORIAL EXISTENT/ PROPOS PENTRU ZONA STUDIATA:

Suprafata teren studiat 706,89 ha	EXISTENT		PROPOS	
	ha	%	ha	%
Suprafata zona teren arabil in extravilan	671,16	94,95	334,54	47,32
Suprafata unitati agricole in intravilan	0,67	0,09	0,67	0,09
Suprafata zona capacitati energetice	-	-	281,01	39,76
Suprafata zona mixta (capacitati energ zona parc industrial)	-	-	52,11	7,38
Suprafata canale irigati circulatii carosabile	35,06	4,96	38,56	5,45
TOTAL	706,89	100	706,89	100

VERIFICATOR/EXPERT	NUME	SEMNATURA	CERINTA	REFERAT/EXPERTIZA NR./DA
BIROU INDIVIDUAL DE ARHITECTURA ARH. MARIAN PASCU NR. 777 IN TNA				Beneficiar: S.C. ROGVAIV ENERGY S.R.L. S.C. RENEW DELTA ENERGY S.R.L.
SPECIFICATIE	NUME	SEMNATURA	Scara: 1: 10000	Proiect nr. U. 04/2022
SEF PROIECT	arh. MARIAN PASCU			Faza: P.U.Z.
PROIECTAT	arh. MARIAN PASCU		Data: IUNIE 2022	Plansa nr. U05
DESENAT	arh. MARIAN PASCU			REGLEMENTARI - RETELE EDILITARE