


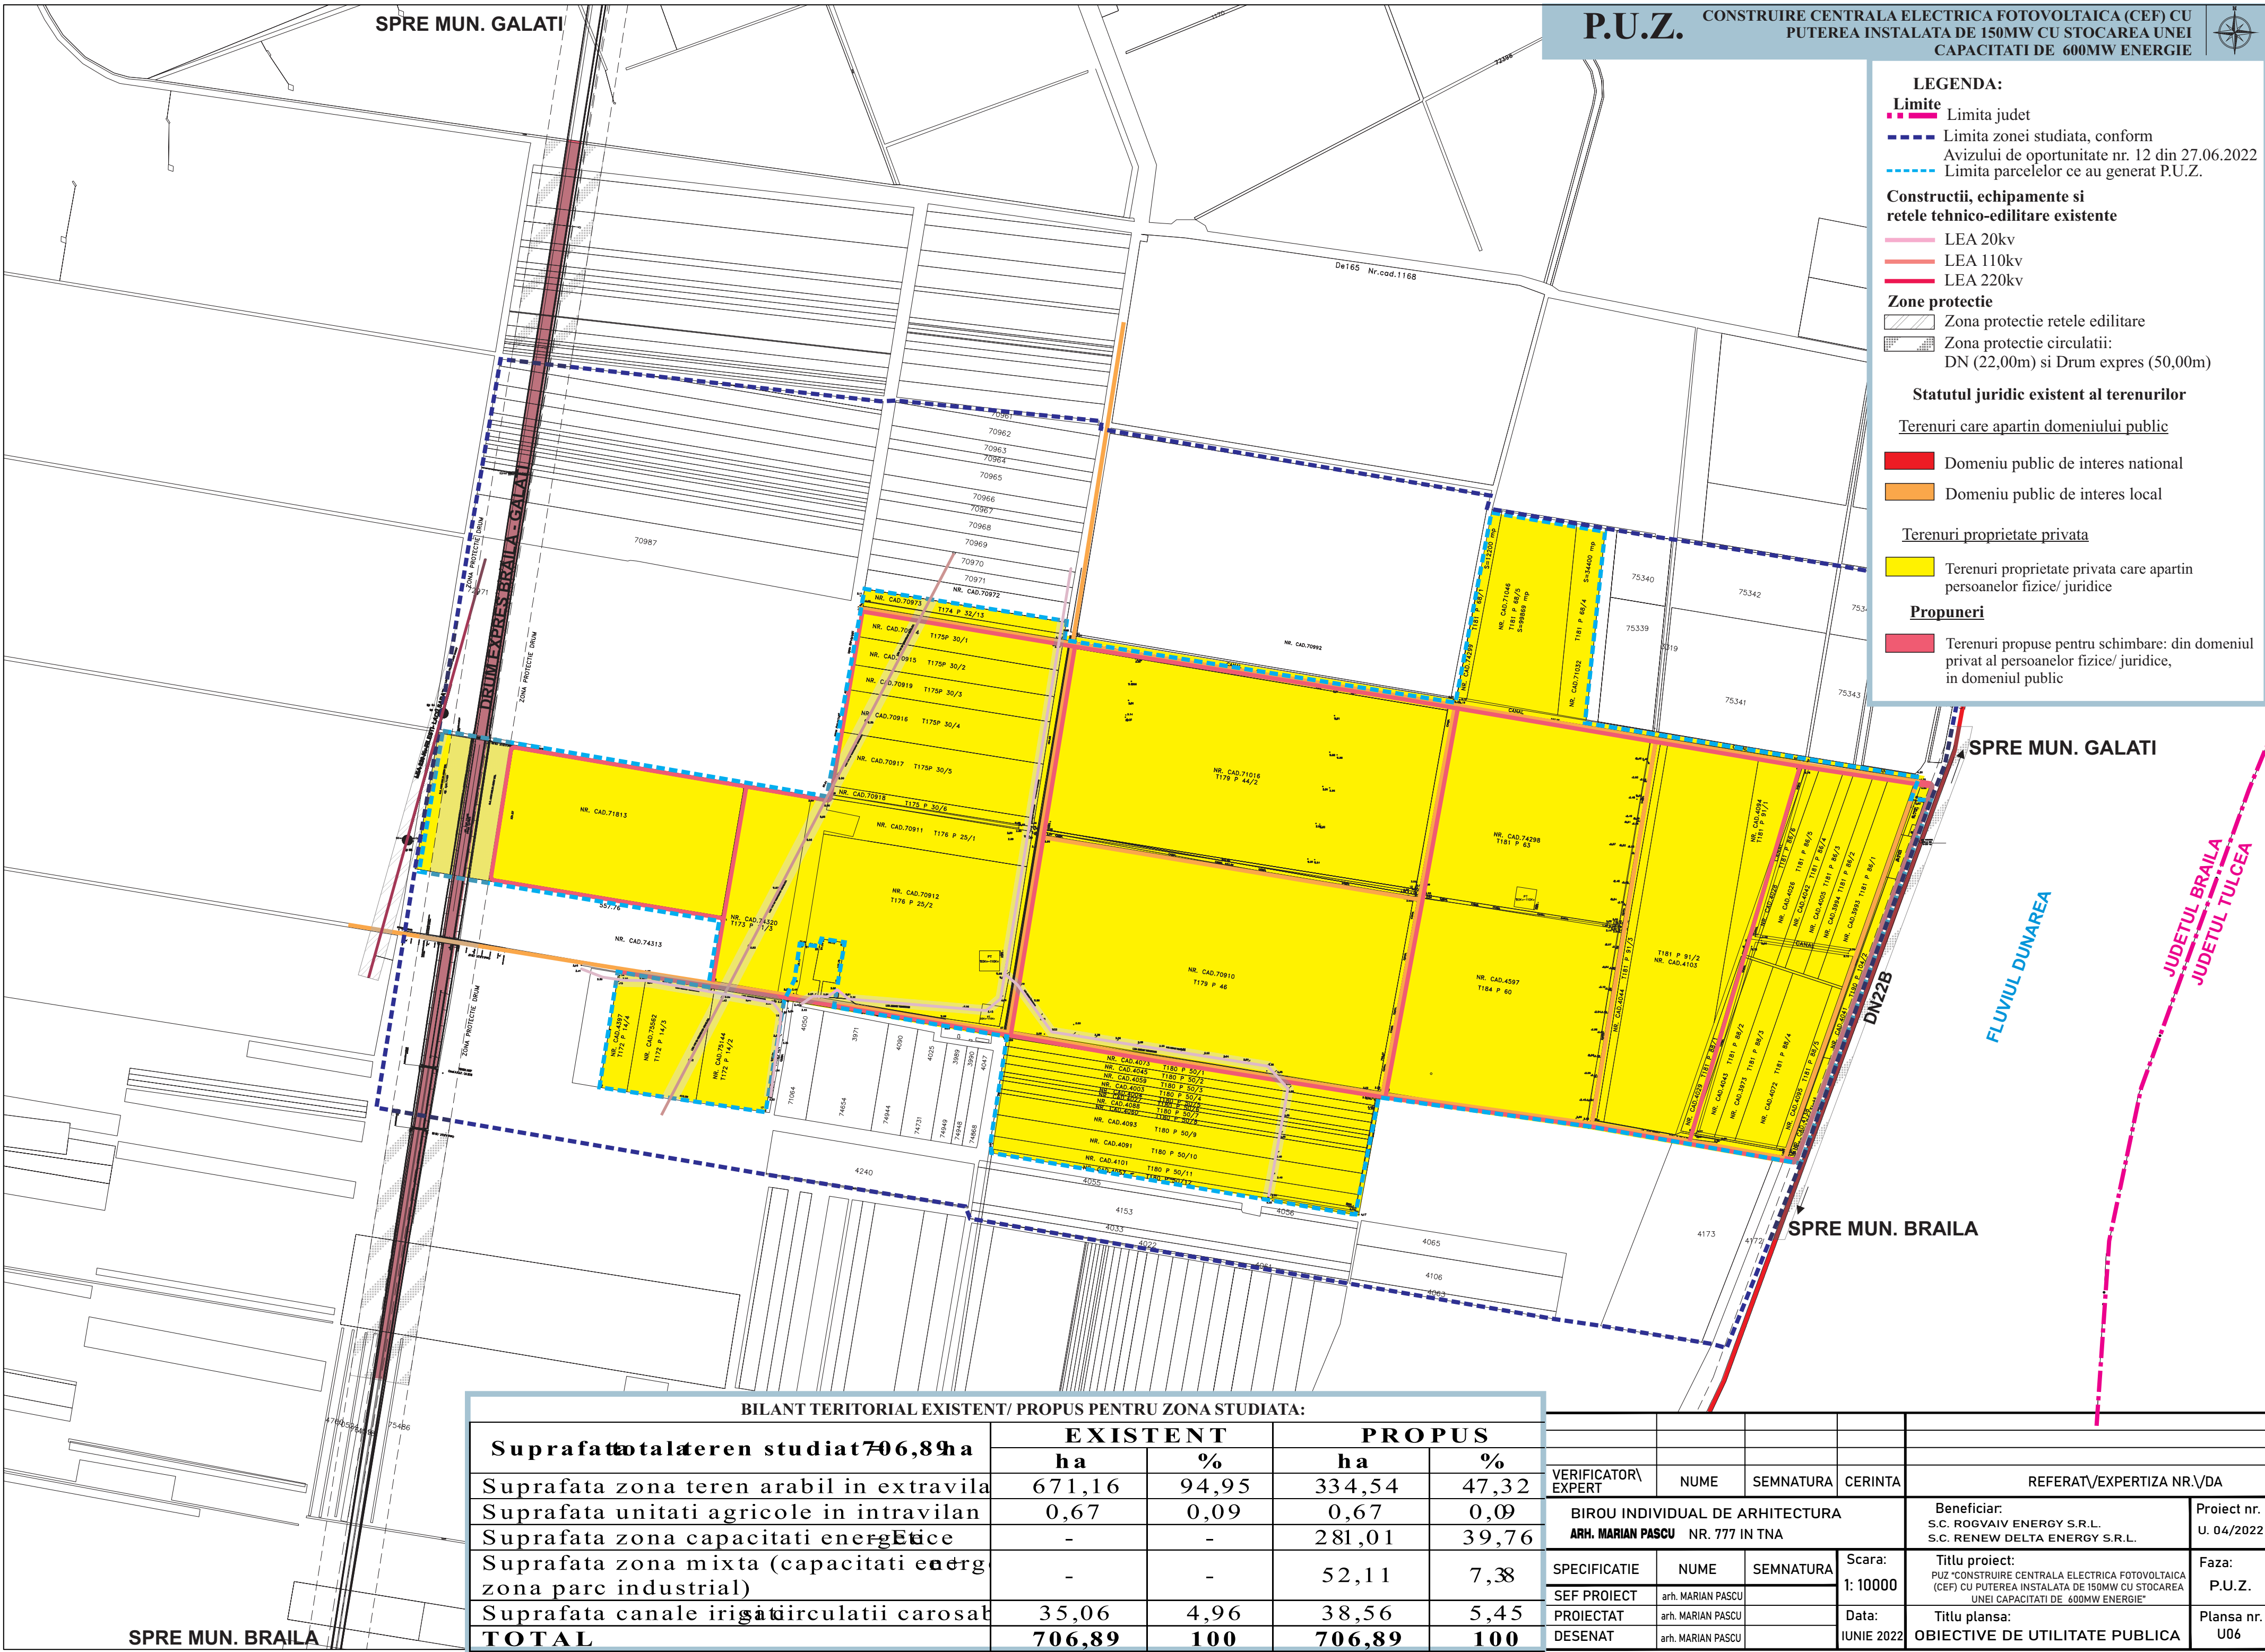

P.U.Z.

CONSTRUIRE CENTRALA ELECTRICA FOTOVOLTAICA (CEF) CU
PUTEREA INSTALATA DE 150MW CU STOCAREA UNEI
CAPACITATI DE 600MW ENERGIE



LEGENDA:

- Limite**
- Limita judet
 - Limita zonei studiate, conform
Avizului de oportunitate nr. 12 din 27.06.2022
 - Limita parcelelor ce au generat P.U.Z.

**Constructii, echipamente si
retele tehnico-edilitare existente**

- LEA 20kv
- LEA 110kv
- LEA 220kv

Zone protectie

- Zona protectie retele edilitare
- Zona protectie circulatii:
DN (22,00m) si Drum expres (50,00m)

Statutul juridic existent al terenurilor

Terenuri care apartin domeniului public

- Domeniu public de interes national
- Domeniu public de interes local

Terenuri proprietate privata

- Terenuri proprietate privata care apartin
persoanelor fizice/ juridice

Propuneri

- Terenuri propuse pentru schimbare: din domeniul
privat al persoanelor fizice/ juridice,
in domeniul public

BILANT TERITORIAL EXISTENT/ PROPOS PENTRU ZONA STUDIATA:

Suprafata teren studiat	EXISTENT		PROPOS	
	ha	%	ha	%
Suprafata zona teren arabil in extravilan	671,16	94,95	334,54	47,32
Suprafata unitati agricole in intravilan	0,67	0,09	0,67	0,09
Suprafata zona capacitati energetice	-	-	281,01	39,76
Suprafata zona mixta (capacitati energetice zona parc industrial)	-	-	52,11	7,38
Suprafata canale irigatii	35,06	4,96	38,56	5,45
Suprafata canale circulatii carosabile	706,89	100	706,89	100
TOTAL	706,89	100	706,89	100

VERIFICATOR/ EXPERT	NUME	SEMNATURA	CERINTA	REFERAT/EXPERTIZA NR./DA	
BIROU INDIVIDUAL DE ARHITECTURA ARH. MARIAN PASCU NR. 777 IN TNA				Beneficiar: S.C. ROGVAIV ENERGY S.R.L. S.C. RENEW DELTA ENERGY S.R.L.	Proiect nr. U. 04/2022
SPECIFICATIE	NUME	SEMNATURA	Scara: 1: 10000	Titlu proiect: PUZ "CONSTRUIRE CENTRALA ELECTRICA FOTOVOLTAICA (CEF) CU PUTEREA INSTALATA DE 150MW CU STOCAREA UNEI CAPACITATI DE 600MW ENERGIE"	Faza: P.U.Z.
SEF PROIECT	arh. MARIAN PASCU		Data: IUNIE 2022	Titlu planşa: OBIECTIVE DE UTILITATE PUBLICA	Planşa nr. U06
PROIECTAT	arh. MARIAN PASCU				
DESENAT	arh. MARIAN PASCU				